


1 Edifício de 60 Gavetões Jazigo - 20 x 3

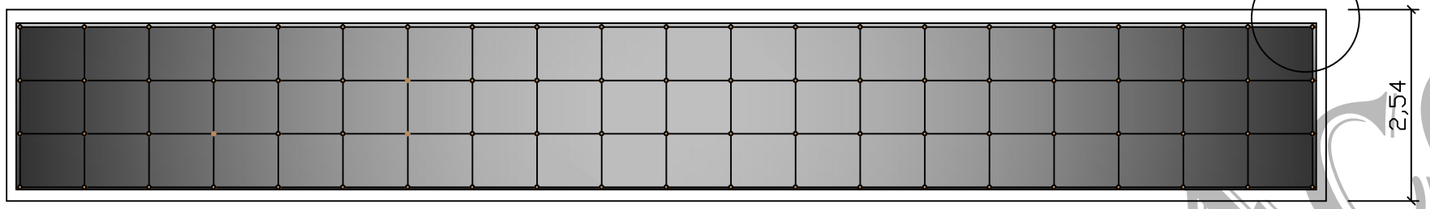


Alçado Principal

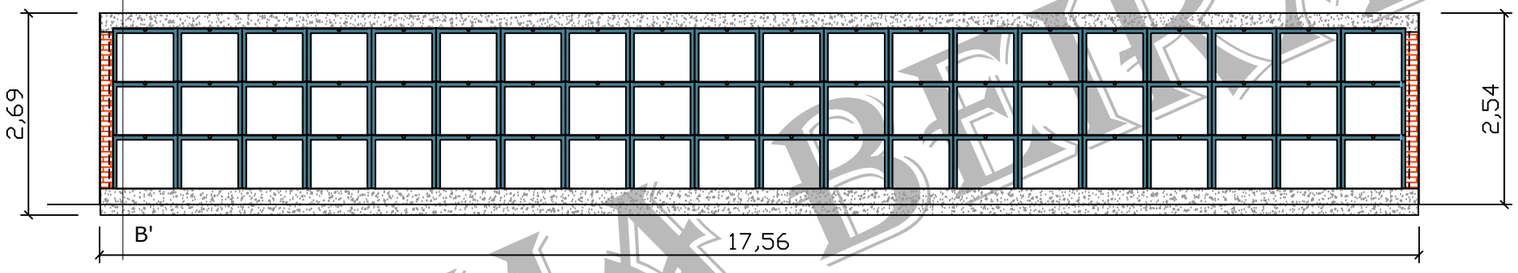


Corte A-A'

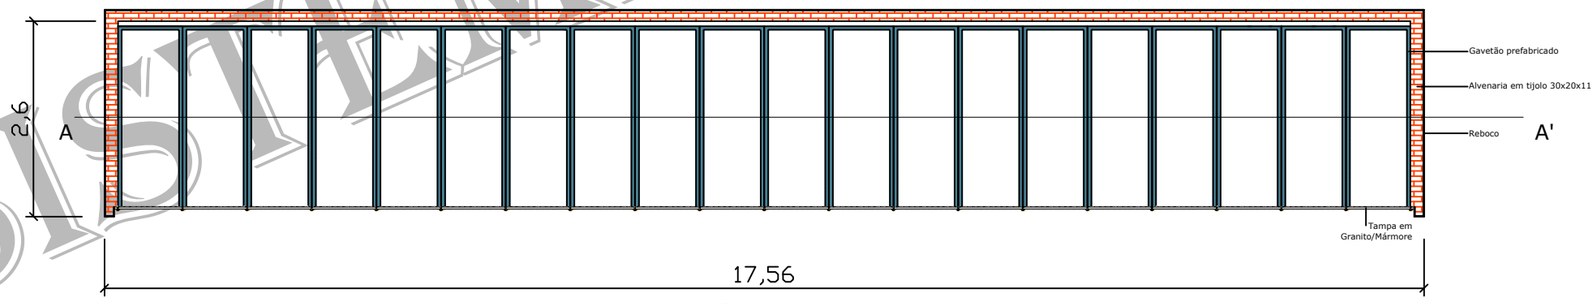

Planta

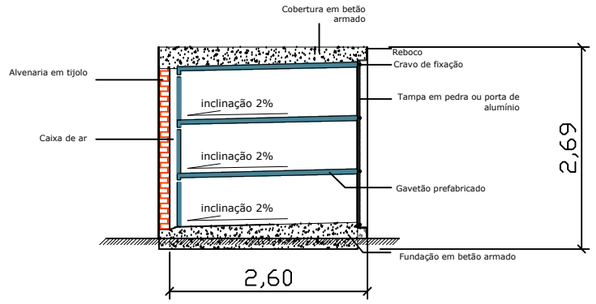

Corte B-B'

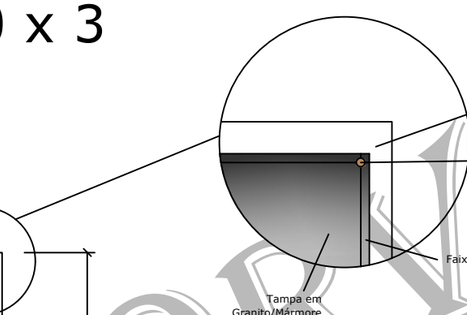

SISTEMA BEIRACORVO ®

Zona industrial, edifício Pré. Beira
3220 Miranda do Corvo
Tel.: 239 550 020 - Fax.: 239 532 029
E-mail: geral@beiracruz.pt

PROJECTOU :

DESENHOU : Vasco Freitas

DESIGNAÇÃO : Edifício de 60 Gavetões Jazigo

REQUERENTE :

BEIRACRUZ

DATA :

ESCALAS : s/escala

ARQUIVO :

DESENHO Nº 01